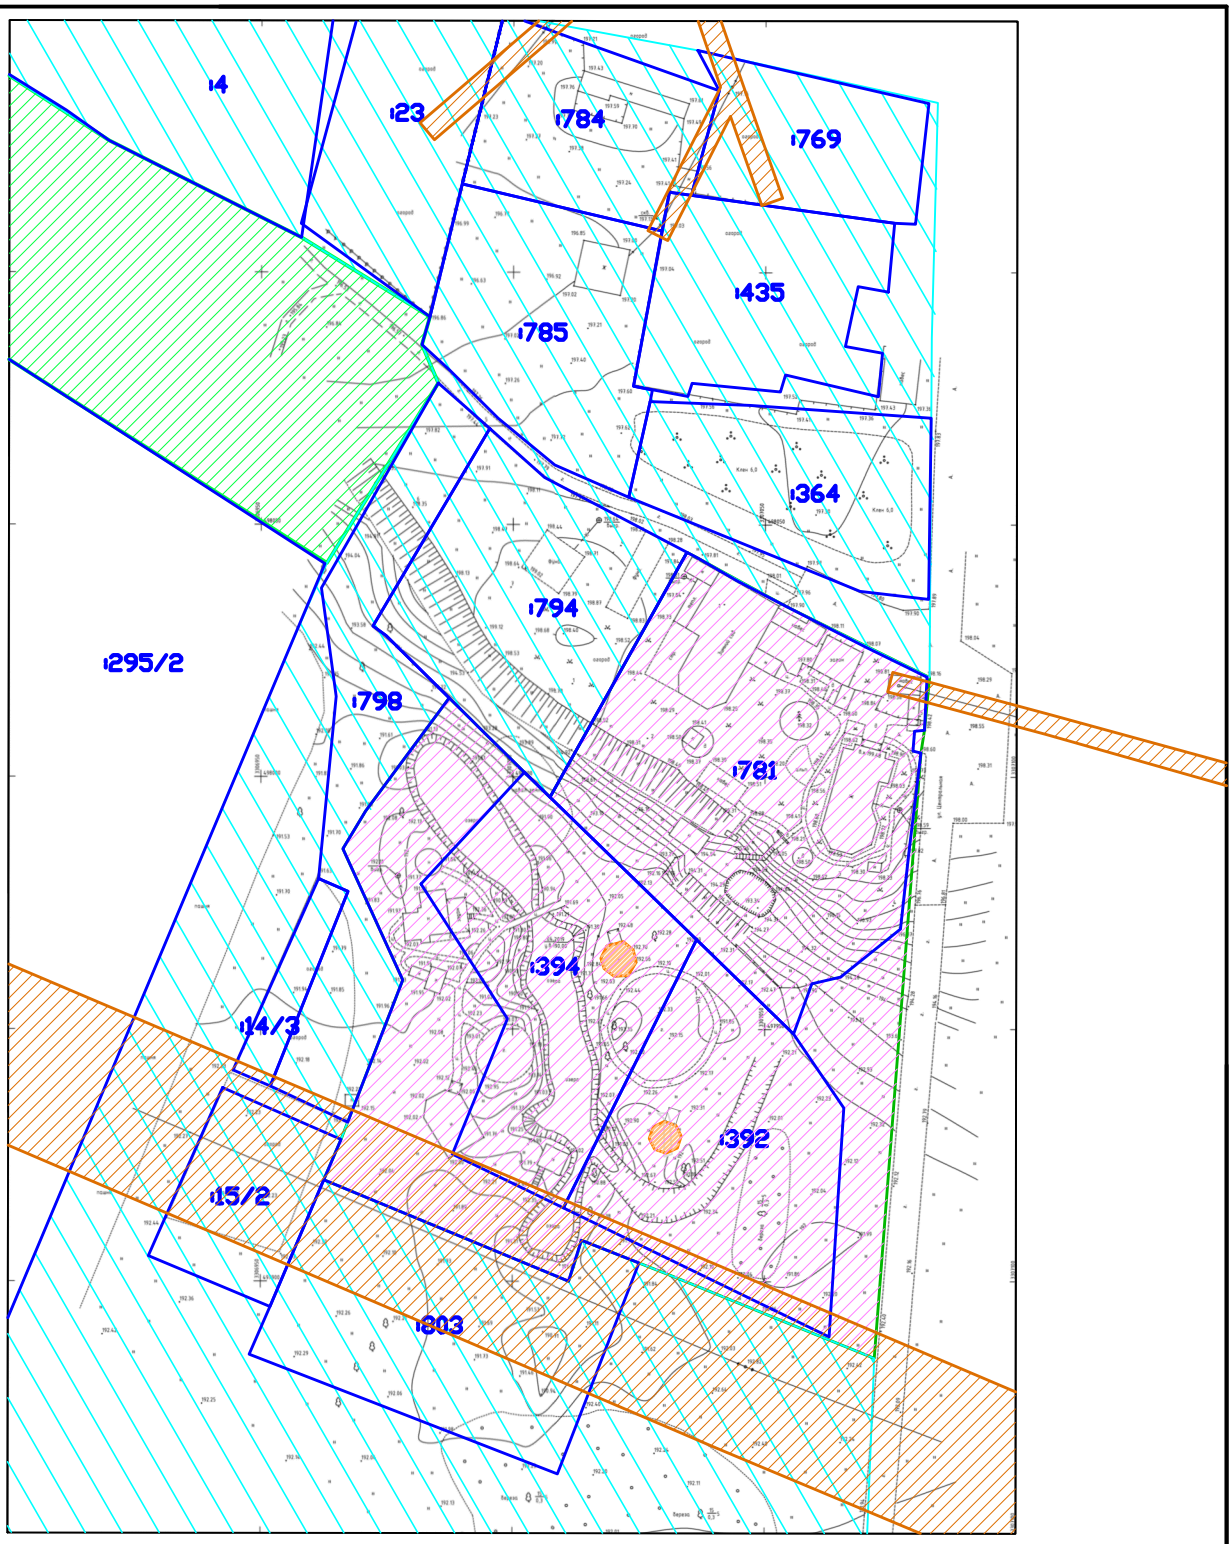

Условные обозначения

- Границы существующих и планируемых элементов планировочной структуры
- Границы земельных участков по данным ЕГРН
- ОКС по сведениям ЕГРН
- Зона Р
- Зона Ж-1
- Зона СХ-1
- Границы ЗОУИТ – охранная зона инженерных коммуникаций
- 781 Обозначение кадастрового номера земельного участка

Изм.	Кол. уч.	Лист	№ док.	Подпись	Дата
Исполнитель	Гаар Г.В.				11.2024

Проект межевания территории расположенной в зоне рекреационного назначения (Р), в границах земельных участков с КН 22:04:210001:392, 22:04:1210001:394, 22:04:210001:781 и земель

Материалы обоснования
Схема зон с особыми условиями использования территории и территориальных зон

Стадия	Лист	Листов
П	3	3

Масштаб 1:1500

ИП Гаар Г.В.
г. Бийск

Согласовано

Взам. инв.

Подп. и дата

Инв. подл.