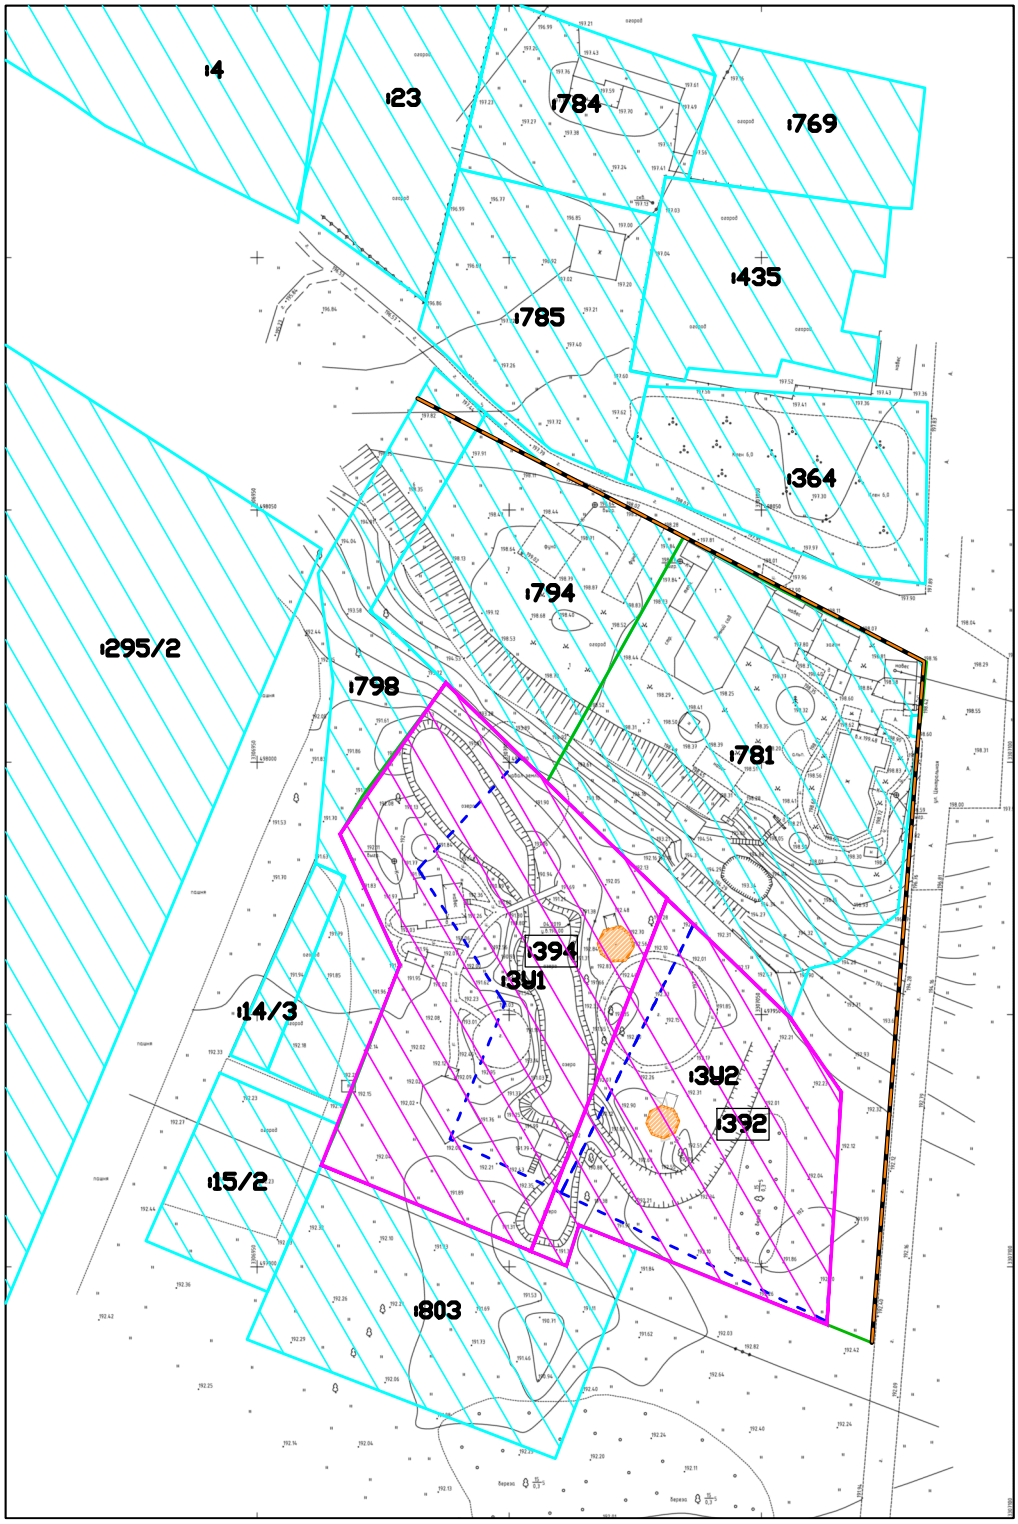

Условные обозначения

- Границы существующих и планируемых элементов планировочной структуры
- Границы земельных участков по данным ЕГРН
- Границы изменяемых земельных участков
- Границы образуемых земельных участков
- ОКС по сведениям ЕГРН
- 781 — Обозначение кадастрового номера земельного участка
- 392 — Обозначение кадастрового номера изменяемого земельного участка
- Проектируемые красные линии
- Линии отступа от красных линий, в целях определения места допустимого размещения зданий, строений, сооружений

Согласовано

Взам. инв.

Подп. и дата

Инв. подл.

Изм.	Кол. уч.	Лист	№ док.	Подпись	Дата
Исполнитель	Гаар Г.В.				11.2024

Проект межевания территории расположенной в зоне рекреационного назначения (Р), в границах земельных участков с КН 22:04:210001:392, 22:04:1210001:394, 22:04:210001:781 и земель

Проект межевания территории Основной чертеж, чертеж красных линий и линий отступа от красных линий	Стадия	Лист	Листов
	П	1	1
Масштаб 1:1500	ИП Гаар Г.В. г. Бийск		